


Mise en Lumière RDC PIECES A VIVRE






Mise en Lumière RDC PIECES A VIVRE : entrée/accueil et attente

TYPE I
 Encastré basse luminance,
 1xGU10 345 lumens mini 3000°K
 Finition noir mat/ intérieur doré
 (ou blanc/intérieur noir)
 Marque TAL

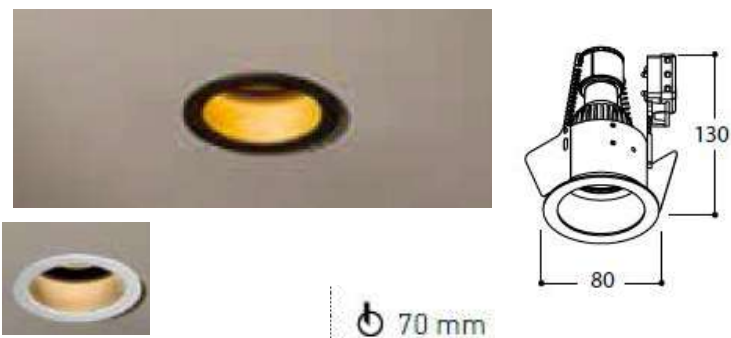

TYPE H
 HOOD suspension contemporaine en métal,
 1xE27 800 lumens mini 3000°K
 Finition noir mat/ intérieur doré (ou blanc)
 Marque TAL

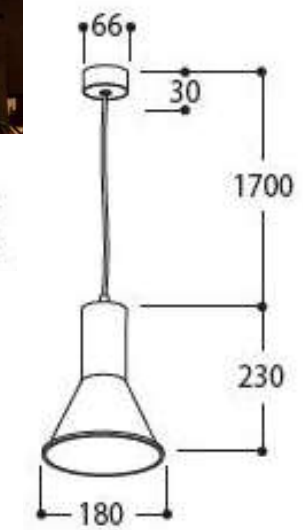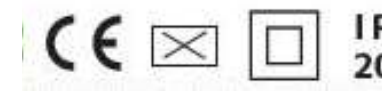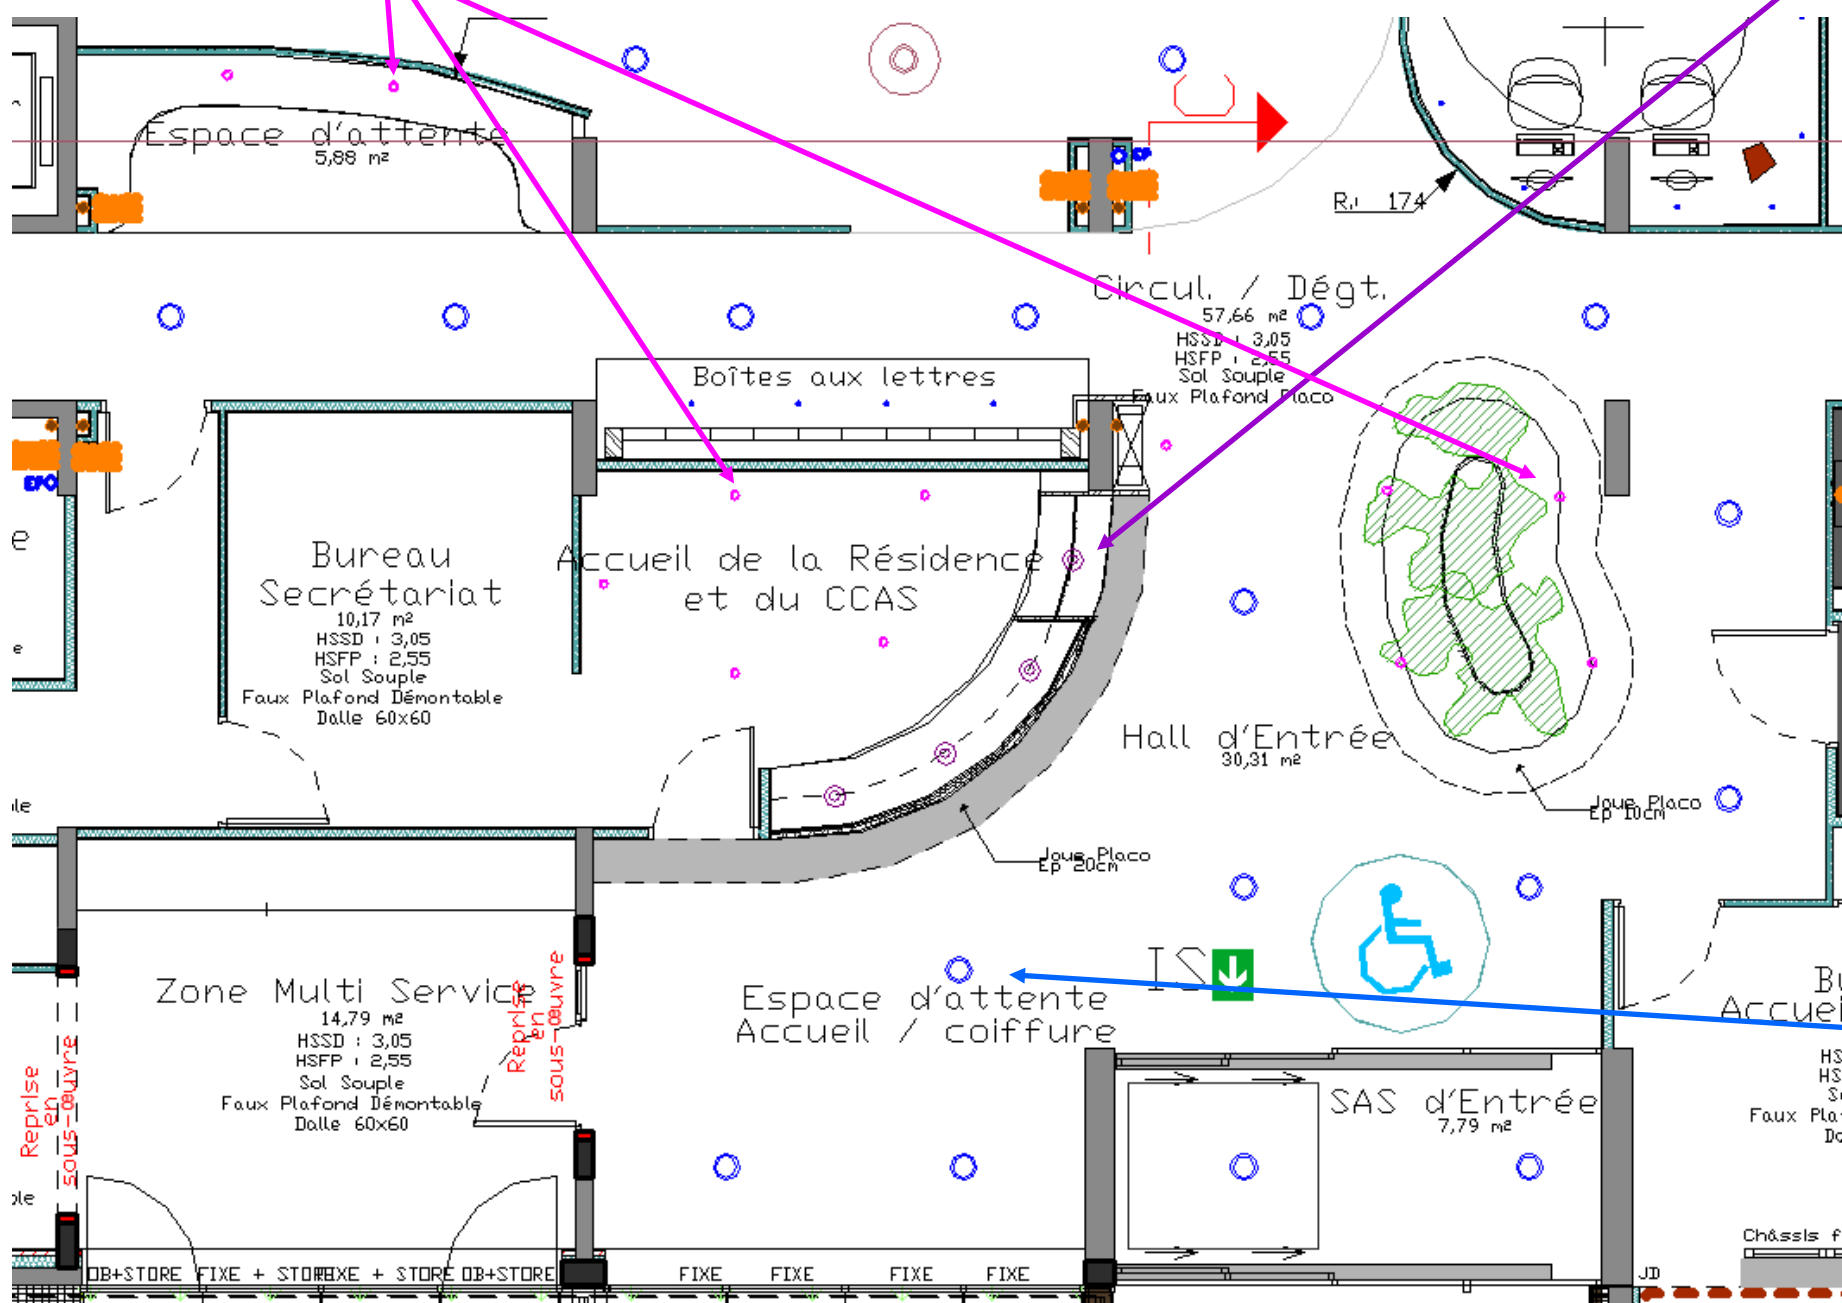

Éclairage général
TYPE B2
 Sylfat ref 0053309, 18W, forme ronde,
 driver à déporté, elec dimmable, IP44,
 1620 LUMENS 3000°K
 Marque SYLVANIA




Mise en Lumière RDC PIECES A VIVRE : boîtes aux lettres et espace multimédia

TYPE A2

Nitum rond 2W 50°, 3000°K, finition nickel satiné, 1 driver pour 1 à 2 appareils

Marque ILED

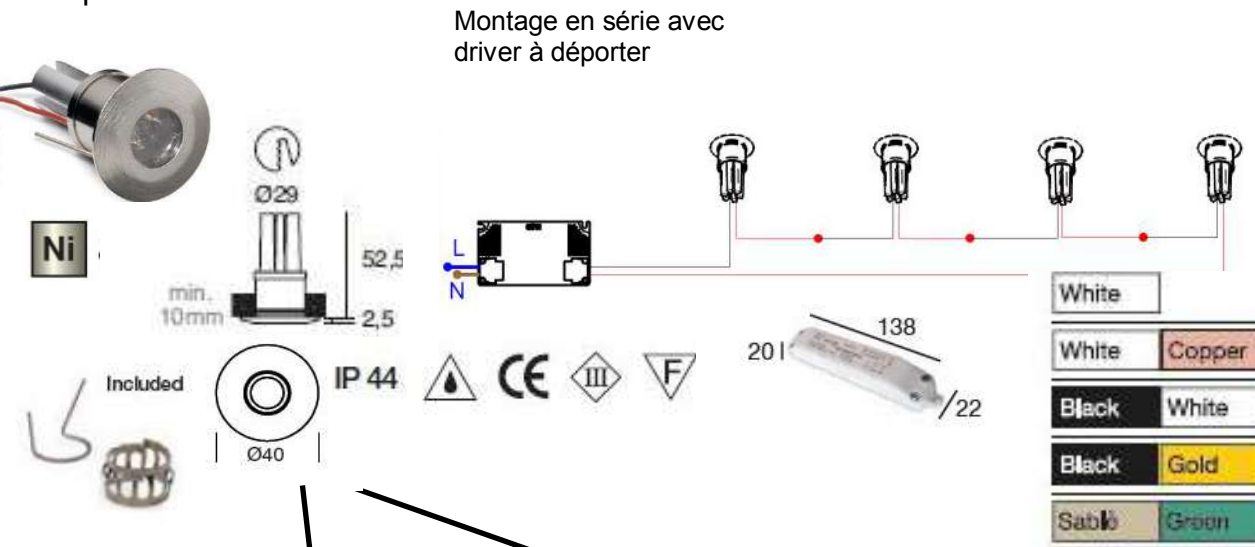


TYPE G1

CREW MEDIA Plafonnier en aluminium, et diffuseur en polyméthacrylate, led blanc chaud 3000°K, 1800 lumens.

Coloris au choix (voir ci-contre), black and gold conseillé

Marque LINEALIGHT GROUP

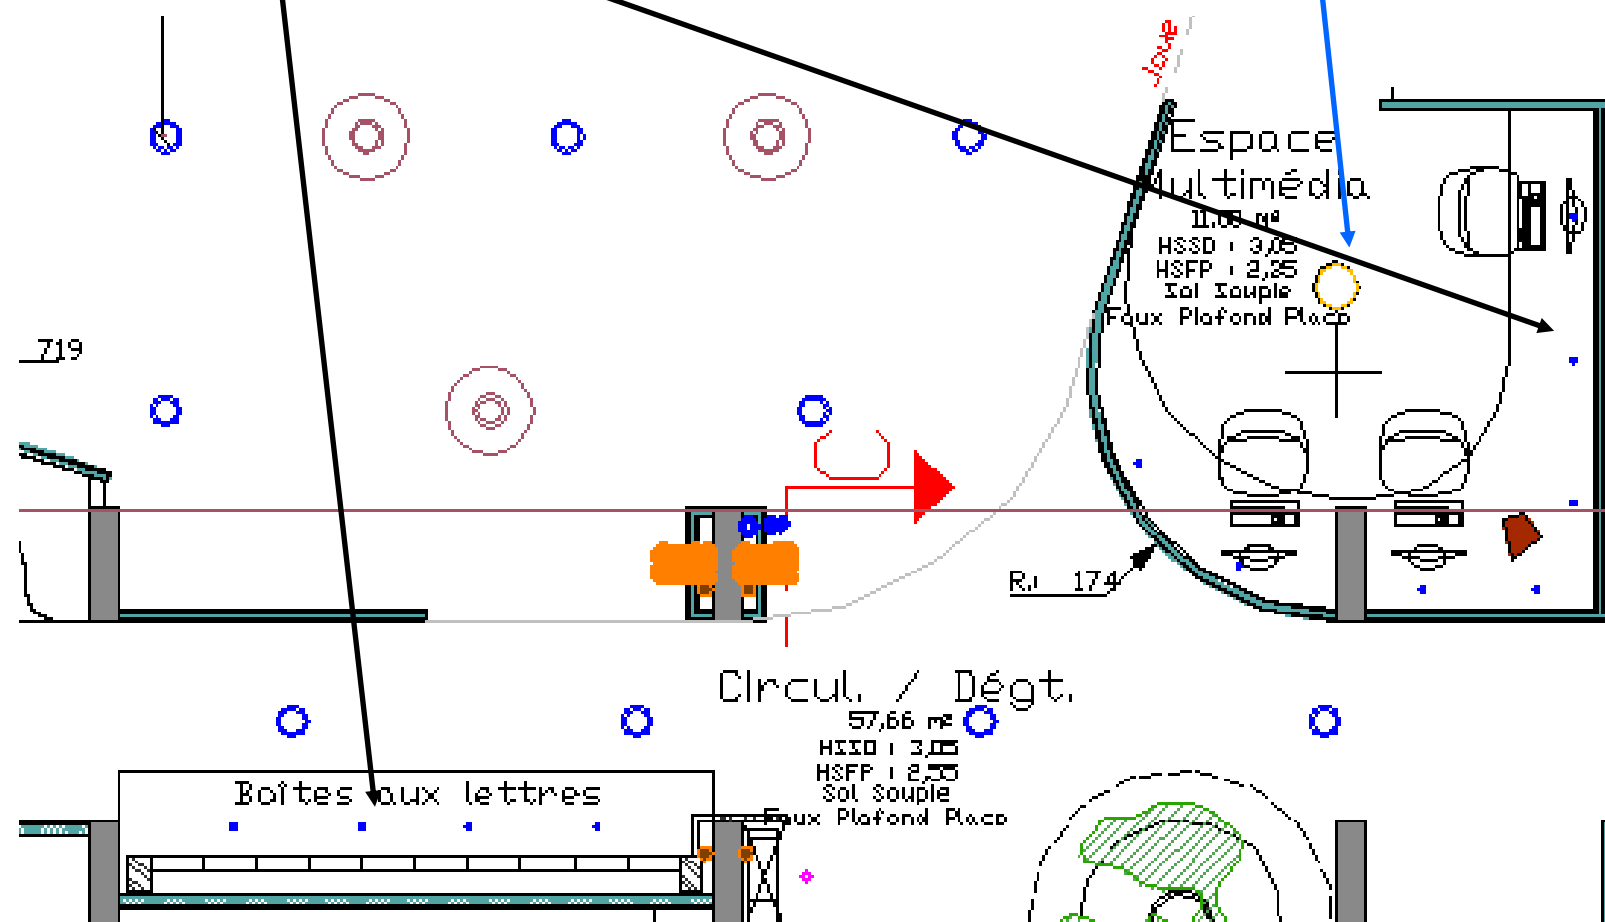

Mise en Lumière RDC PIECES A VIVRE : espace salon/ biblio et salon tv




TYPE G1

CREW MEDIA Plafonnier en aluminium, et diffuseur en polyméthacrylate, led blanc chaud 3000°K, 1800 lumens.

Coloris au choix (voir ci-contre), black and gold conseillé

Marque LINEALIGHT GROUP


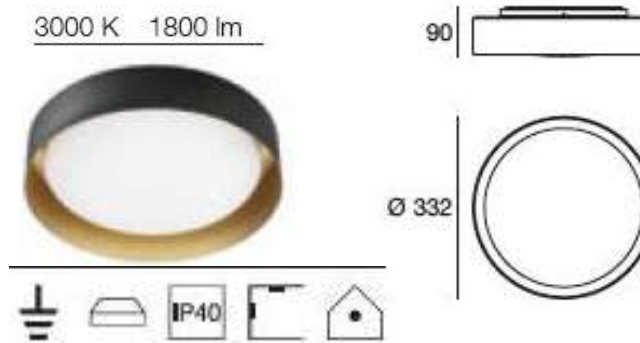


TYPE G2

CREW GRANDE Plafonnier en aluminium, et diffuseur en polyméthacrylate, led blanc chaud 3000°K, 2700 lumens.

Coloris au choix (voir ci-contre)

Marque LINEALIGHT GROUP

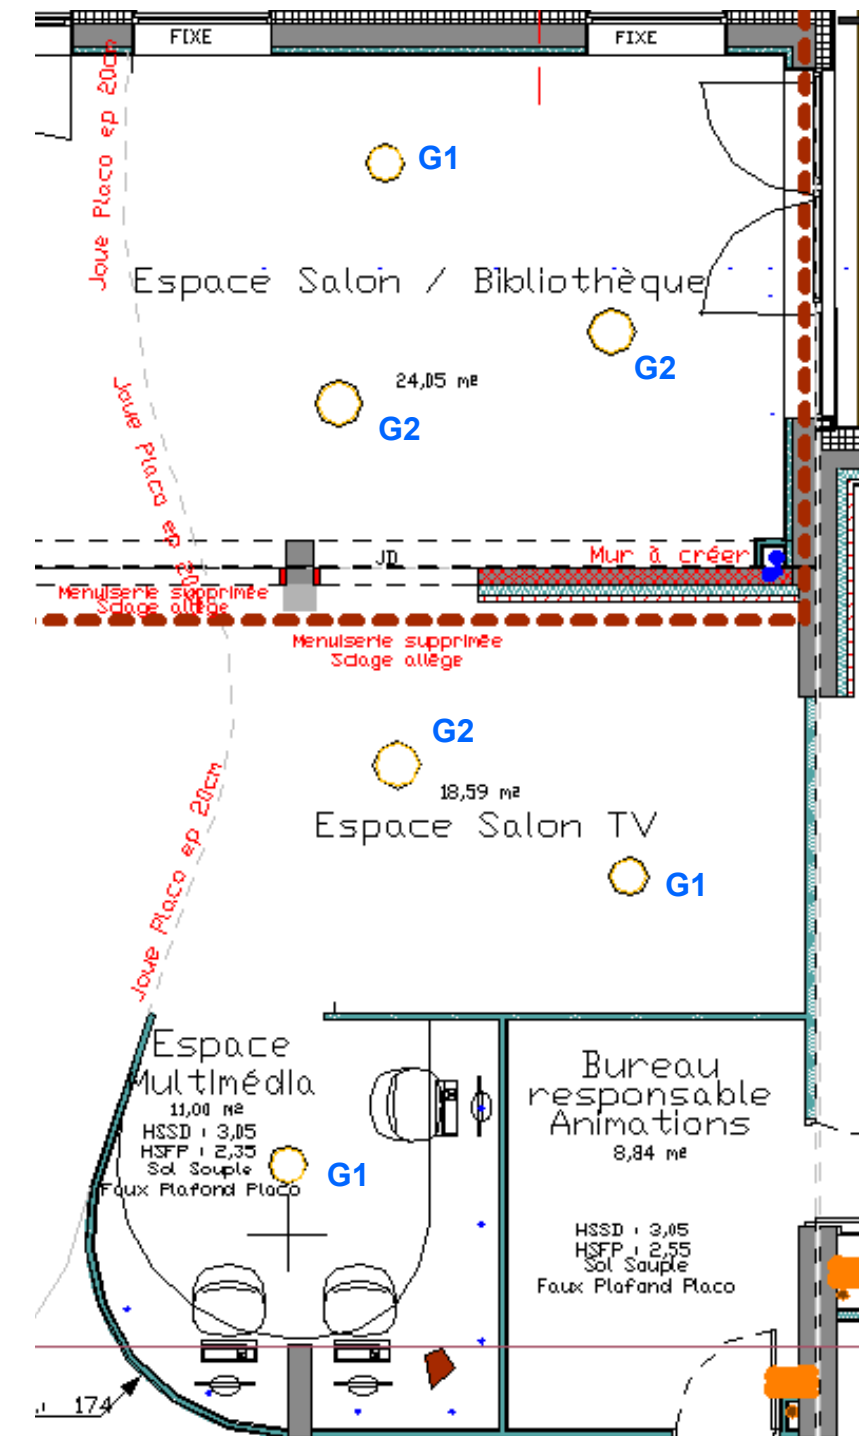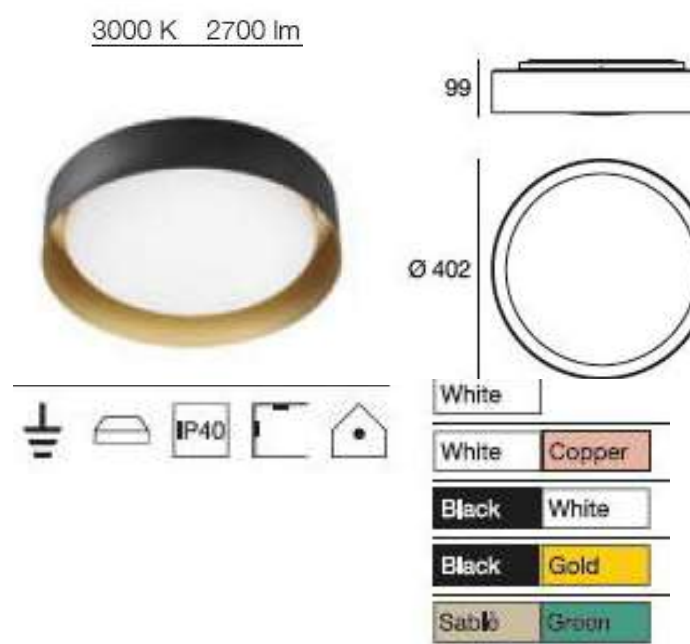

Mise en Lumière RDC PIECES A VIVRE : salle de restaurant

Éclairage général

TYPE B2

Sylflat ref 0053309, 18W, forme ronde, driver à déporté, elec dimmable, IP44, 1620 LUMENS 3000°K

Marque SYLVANIA




TYPE J

KONTRO Suspension design en bois
1xE27 800 à 1000 lumens 2700°K

Coloris au choix

Marque SECTO DESIGN

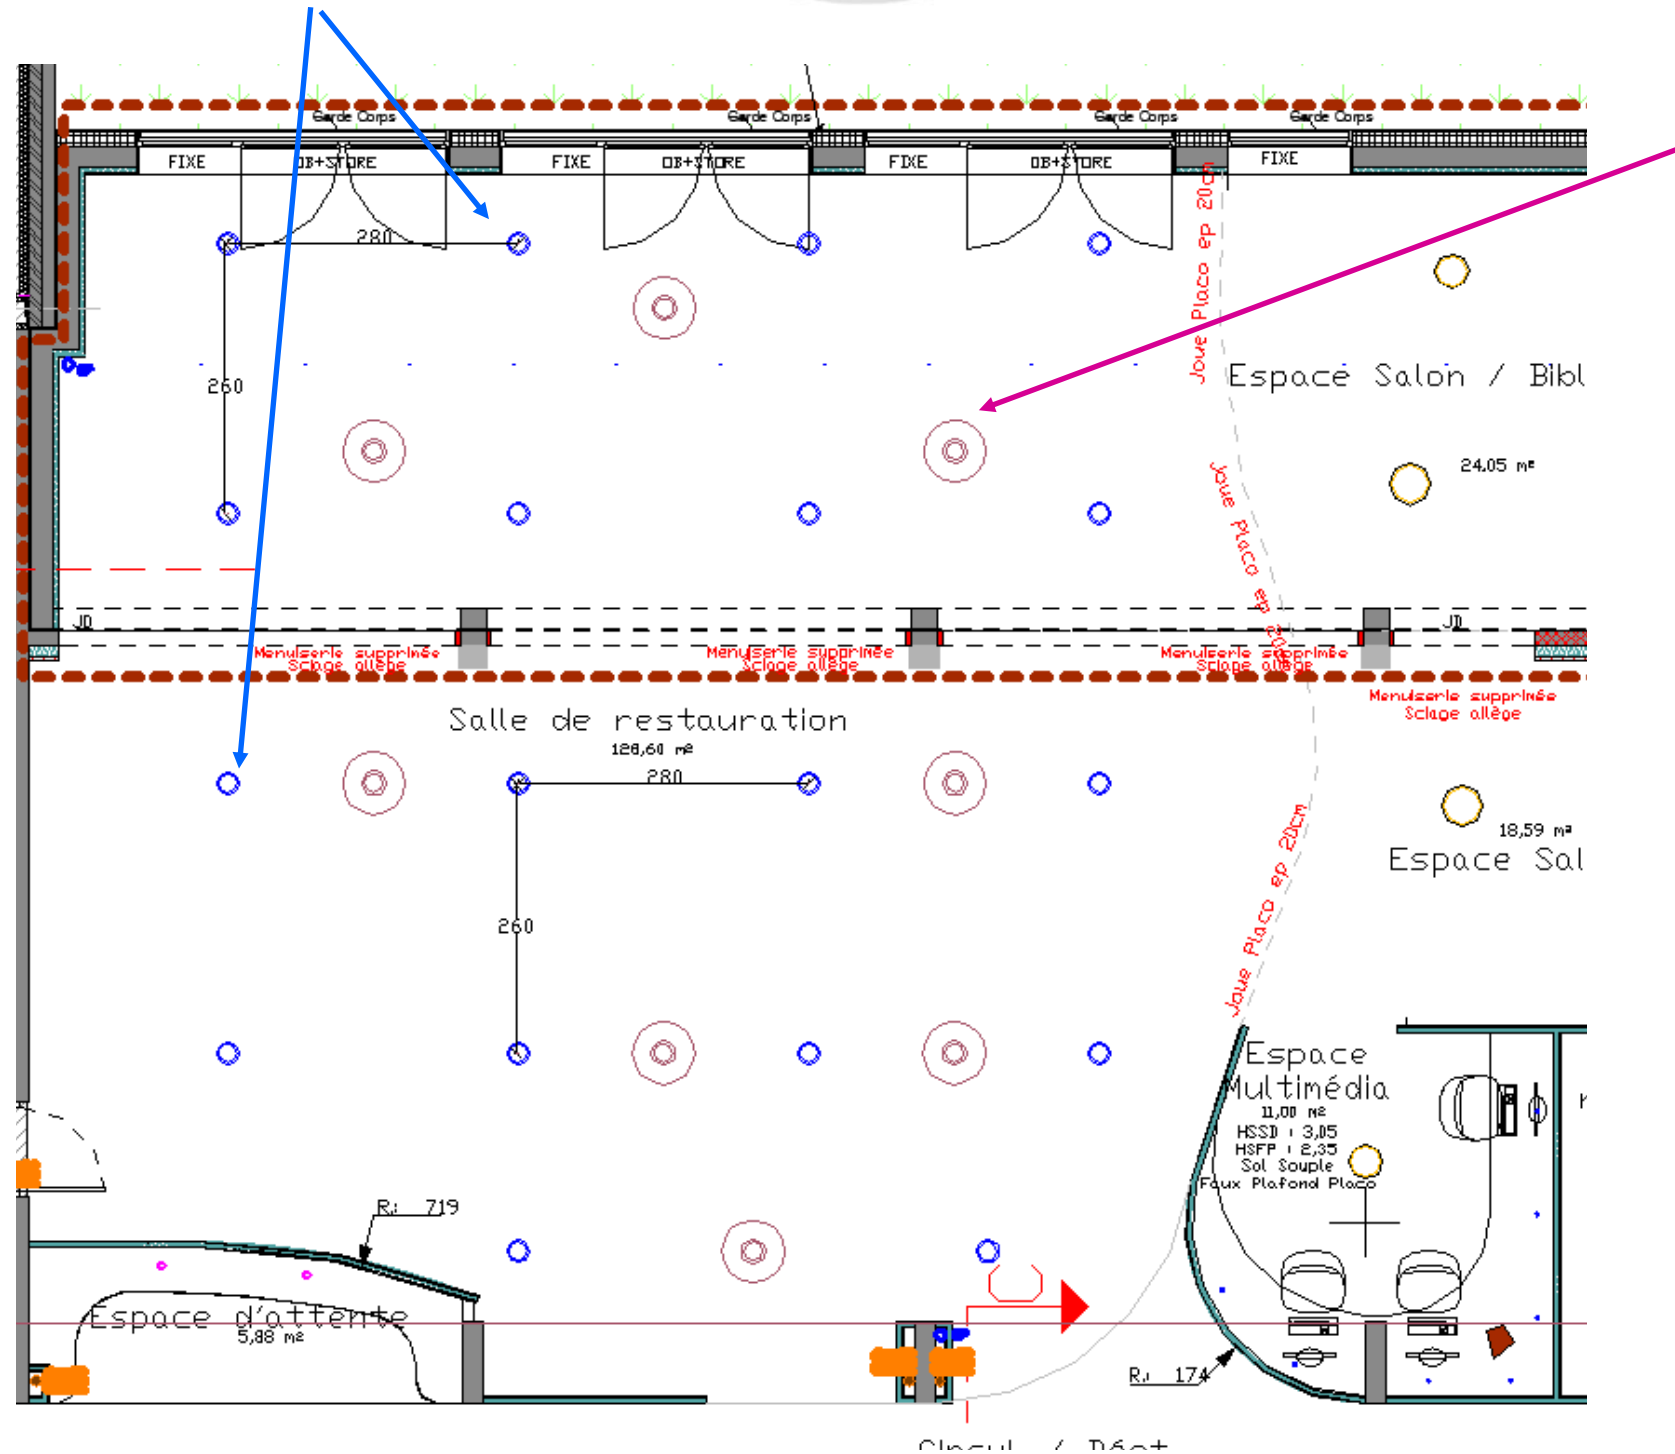


Ange et Lux - Concepteur Lumière -
21, rue Etienne Mimard - 42000 SAINT-ETIENNE

Tel : 33 (0)4 77 37 48 84 - Port : 33 (0)6 09 84 01 87 - E-mail : angeetlux@orange.fr

Mise en Lumière RDC PIECES A VIVRE : salle de restaurant




ETUDE D ECLAIRAGE

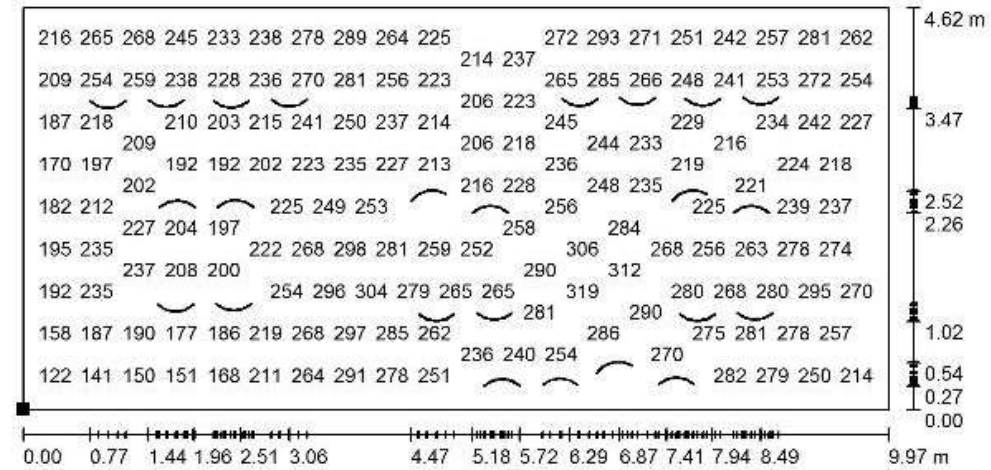

Toutes les valeurs calculées ne peuvent pas être représentées.

Position de la surface dans la pièce:
Point marqué: (0.966 m, 3.263 m, 0.800 m)

Facteur de maintenance: 0.90

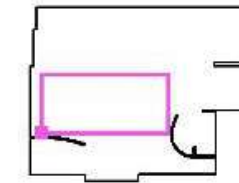

Trame: 41 x 19 Points

E_{moy} [lx]
238

E_{min} [lx]
90

E_{max} [lx]
322